




FASAD MOT SÖDER

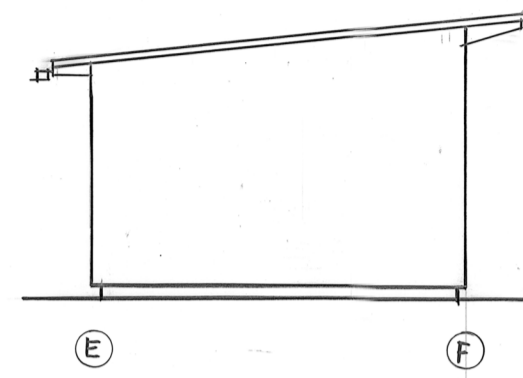


FASAD MOT NORDVÄST
TILLFÄLLIG VÄGGBEKLÄDNAD
MED BYGGSKIVA

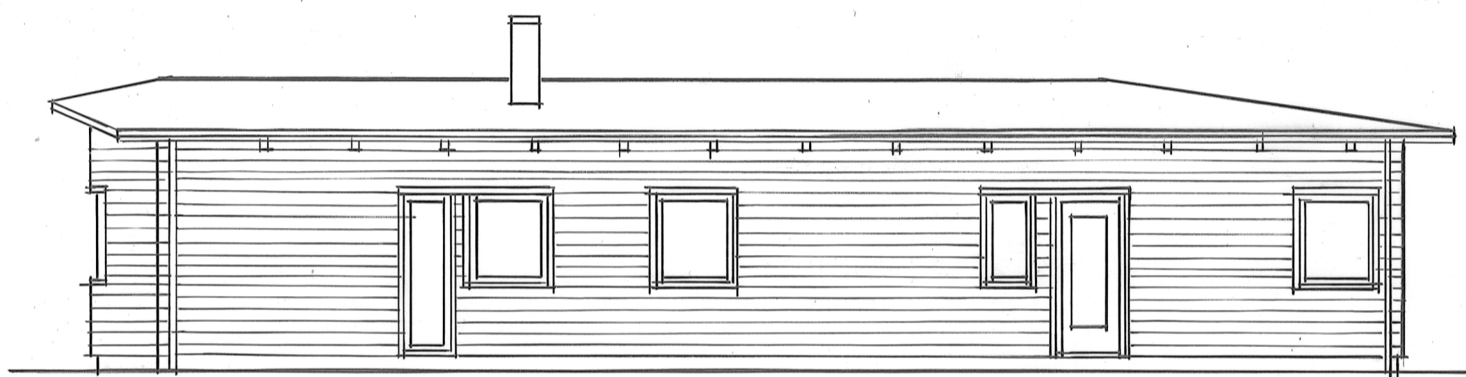


FASAD MOT ÖSTER

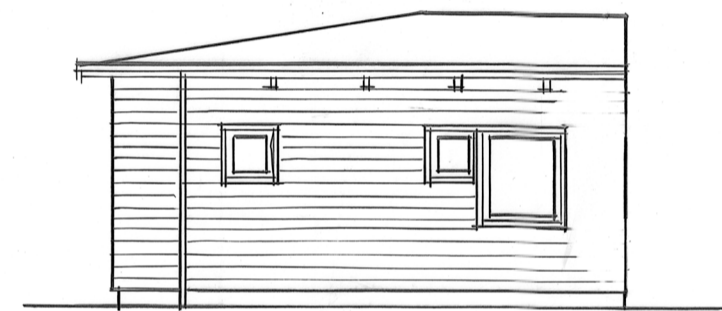


FASAD MOT NORDÖST

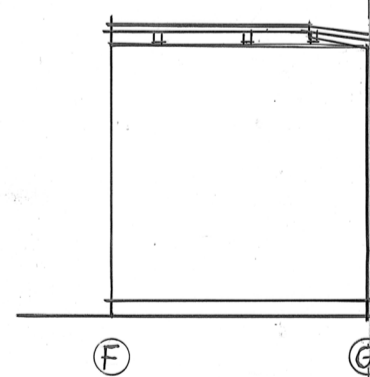

FASAD MOT SYDVÄST
TILLFÄLLIG VÄGGBEKLÄDNAD
MED BYGGSKIVA

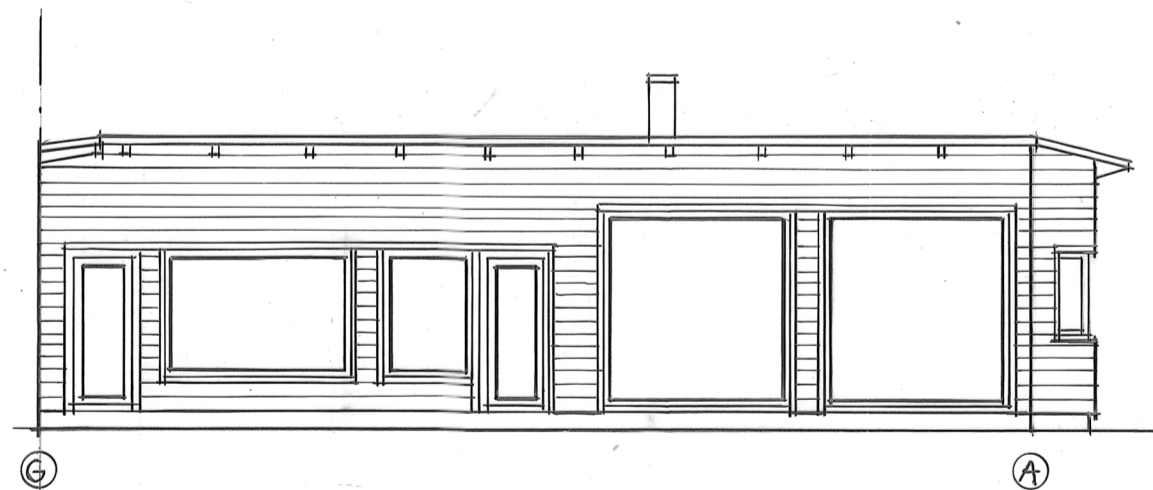

FASAD MOT VÄST

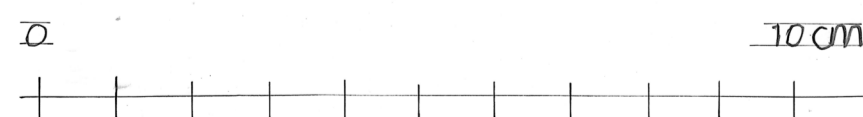

BYGGLOV
BODA TORP 4:79
ENEMARKSVÄGEN 11, BYXELKROK
FASADER
SKALA 1:100
2020-09-21 Maria Agestam
ARKITEKT MSA