



FASAD MOT NORDÖST
BEFINTLIG DEL


TILLBYGGNAD ATTEFALL

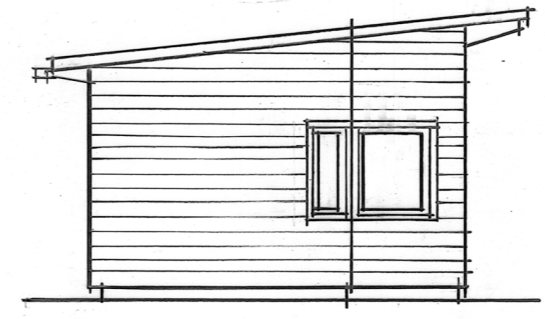


FASAD MOT NORVÄST
ATTEFALL

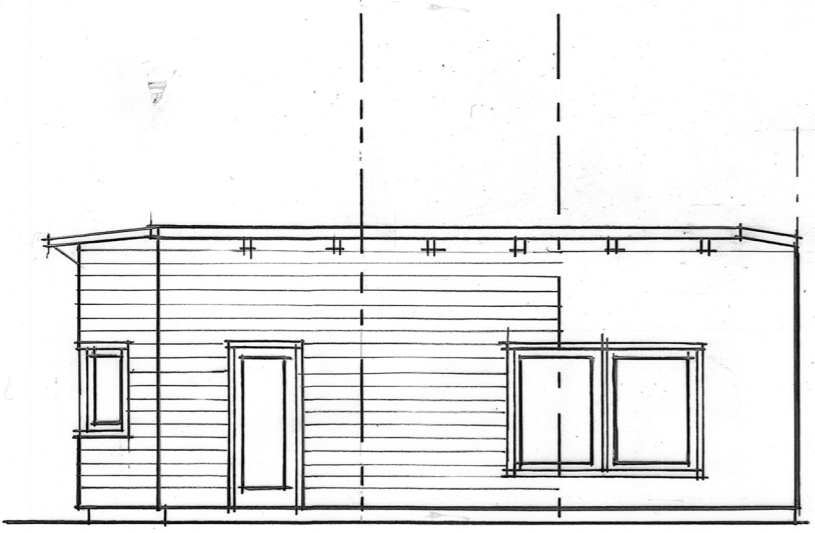


FASAD MOT SYDVÄST
ATTEFALL TILLBYGGNAD BEFINTLIG

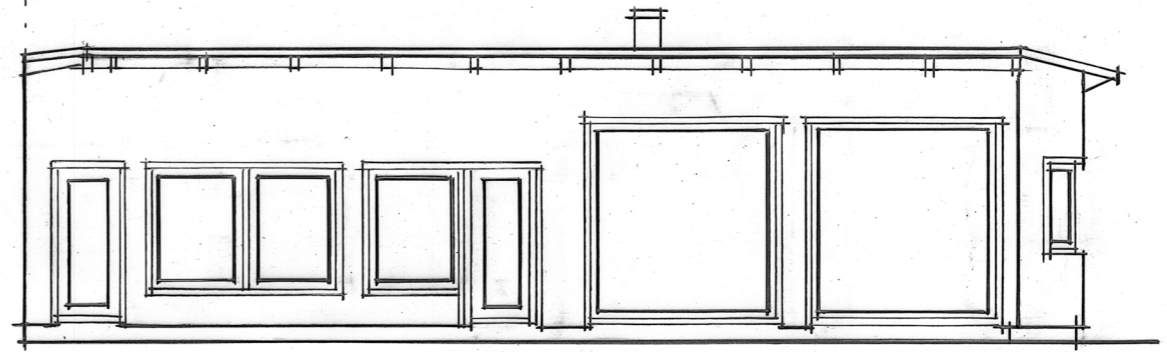

FASAD MOT VÄST
BEFINTLIG

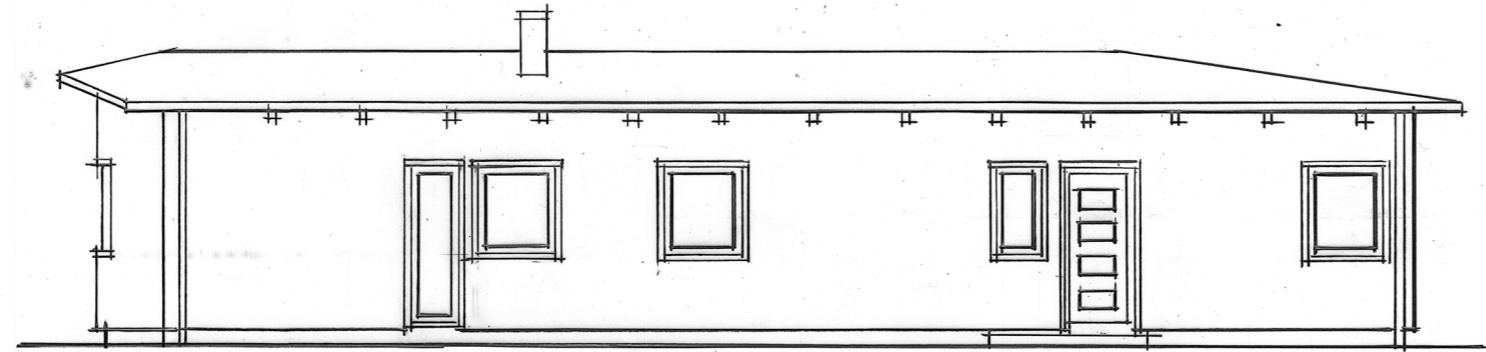

FASAD MOT ÖSTER
BEFINTLIG

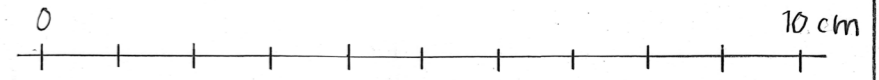

BYGGLOV - TILLBYGGNAD
 BODA TORP 4:79
 ENEMARKSVÄGEN 11, BYXELKROK
 FASADER
 SKALA 1:100
 2023-05-29 / Maria / Agentarna
 ARKITEKT / CTH