
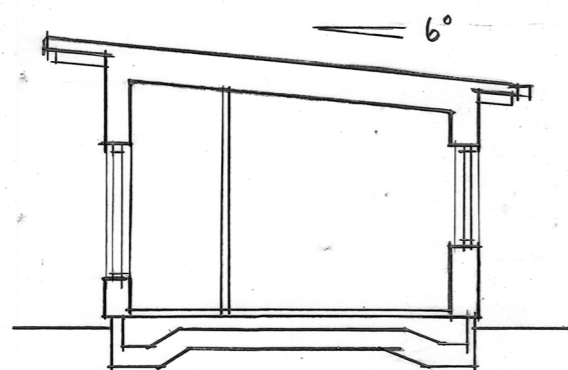
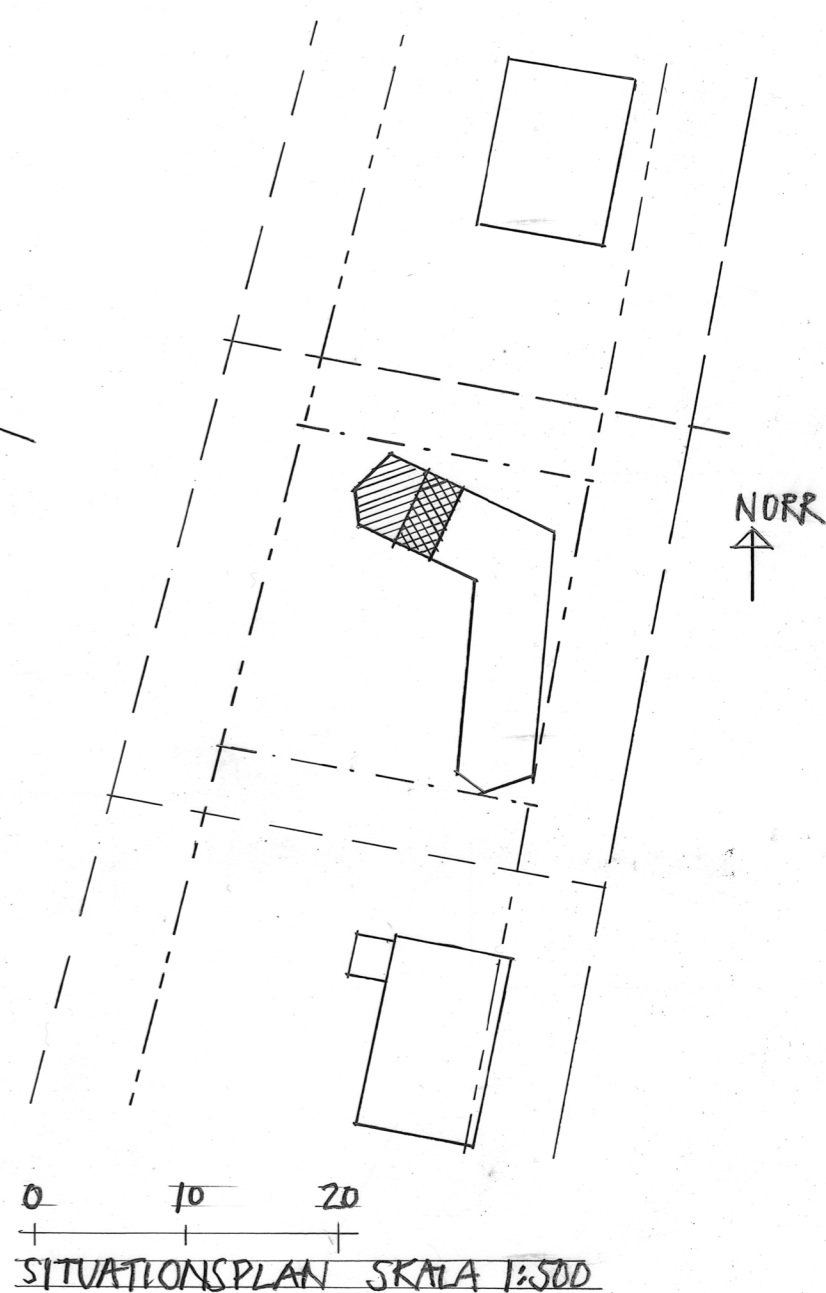


— BEFINTLIG BYGGNAD 700 m²
 ▨ TILLBYGGNAD TILL BEF BYGGNAD 13 m²
 ▩ ATTEFALLSTILLBYGGNAD 15 m²

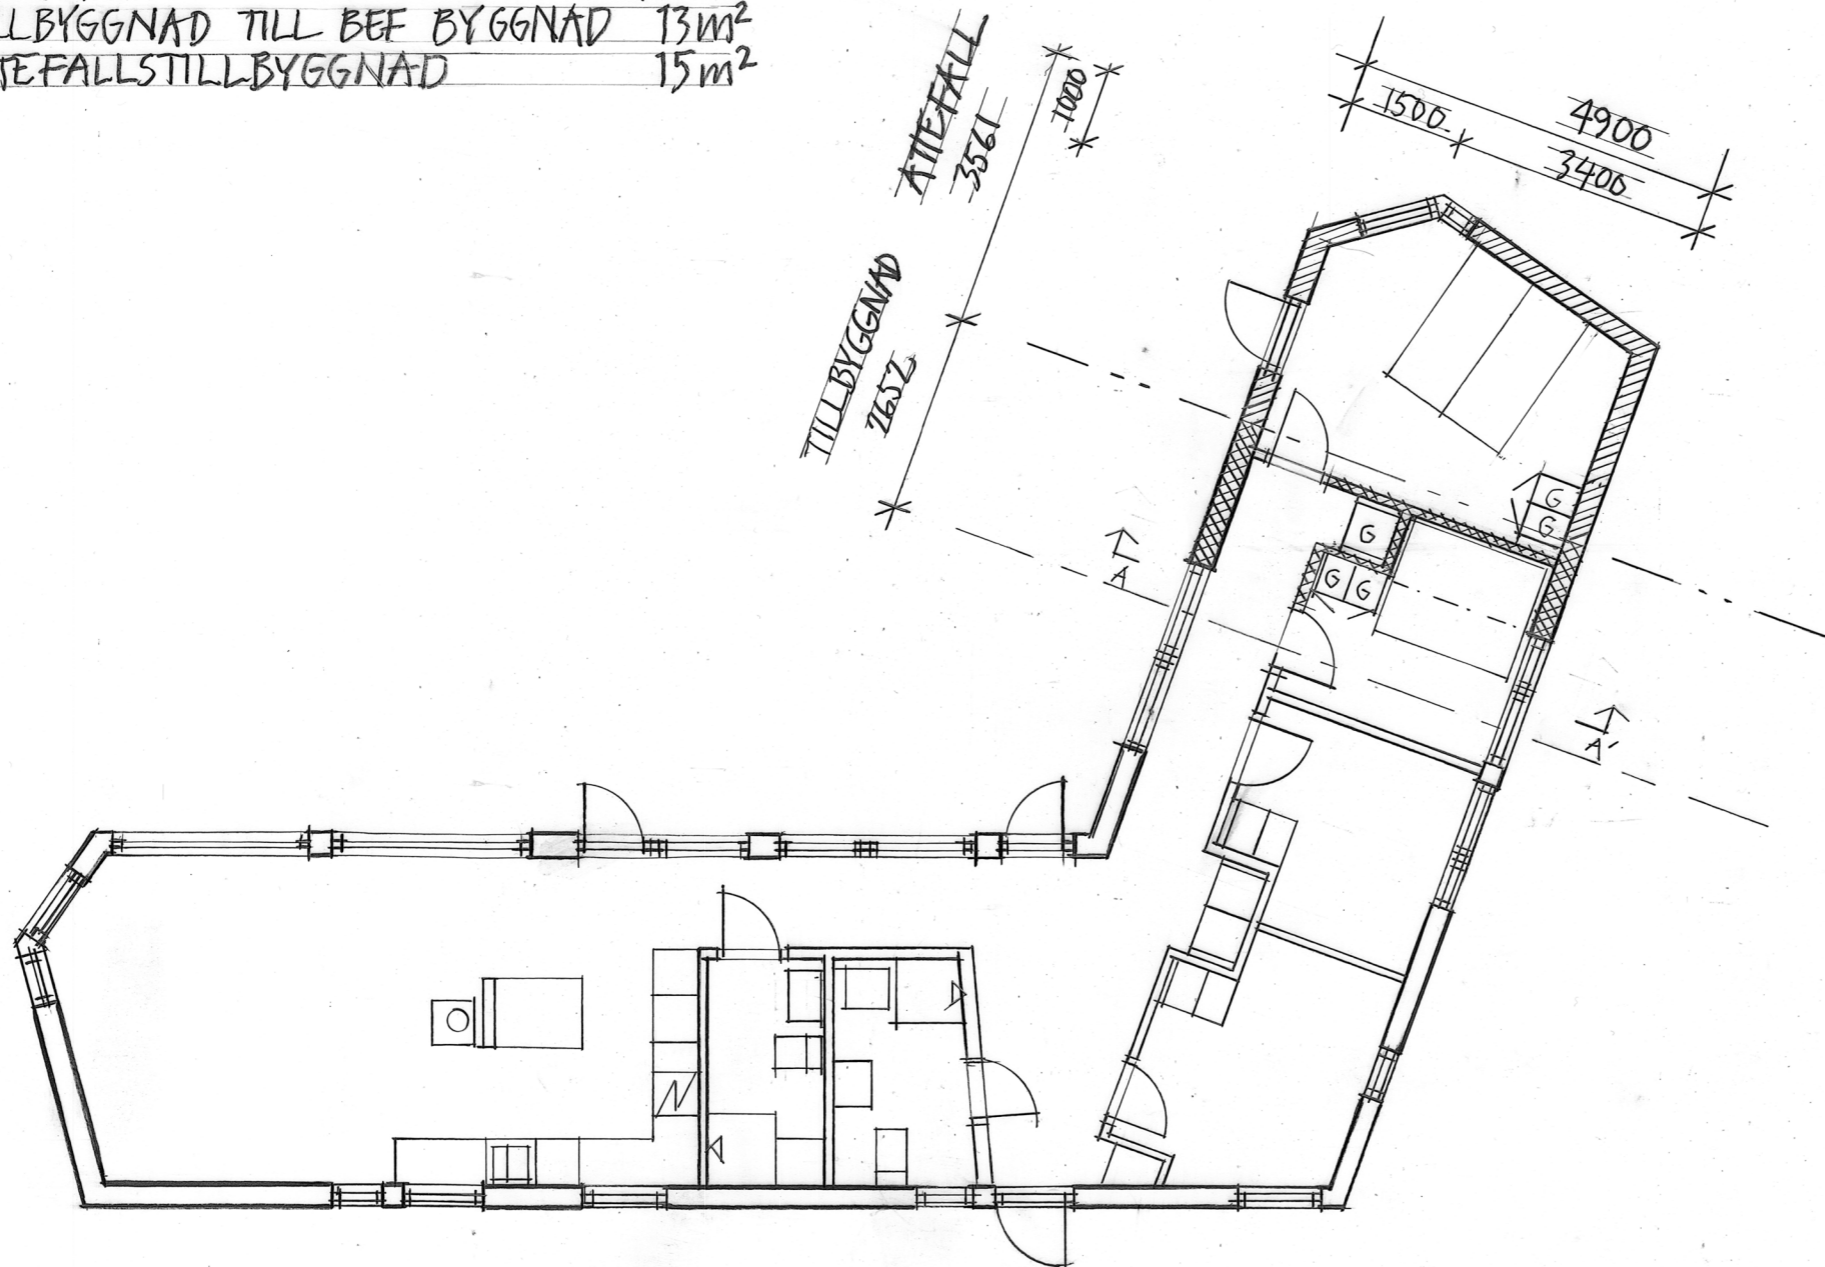

800 4900

0 10 cm

BYGGLOV - TILLBYGGNAD
 BODA TORP 4:79
 ENEMARKSVÄGEN 11, BYXELKROK
 PLAN, SEKTION SKALA 1:100
 SITUATIONSPLAN SKALA 1:500
 2023-05-29
 Maria Astham
 ARKITEKT CTH